公交站台

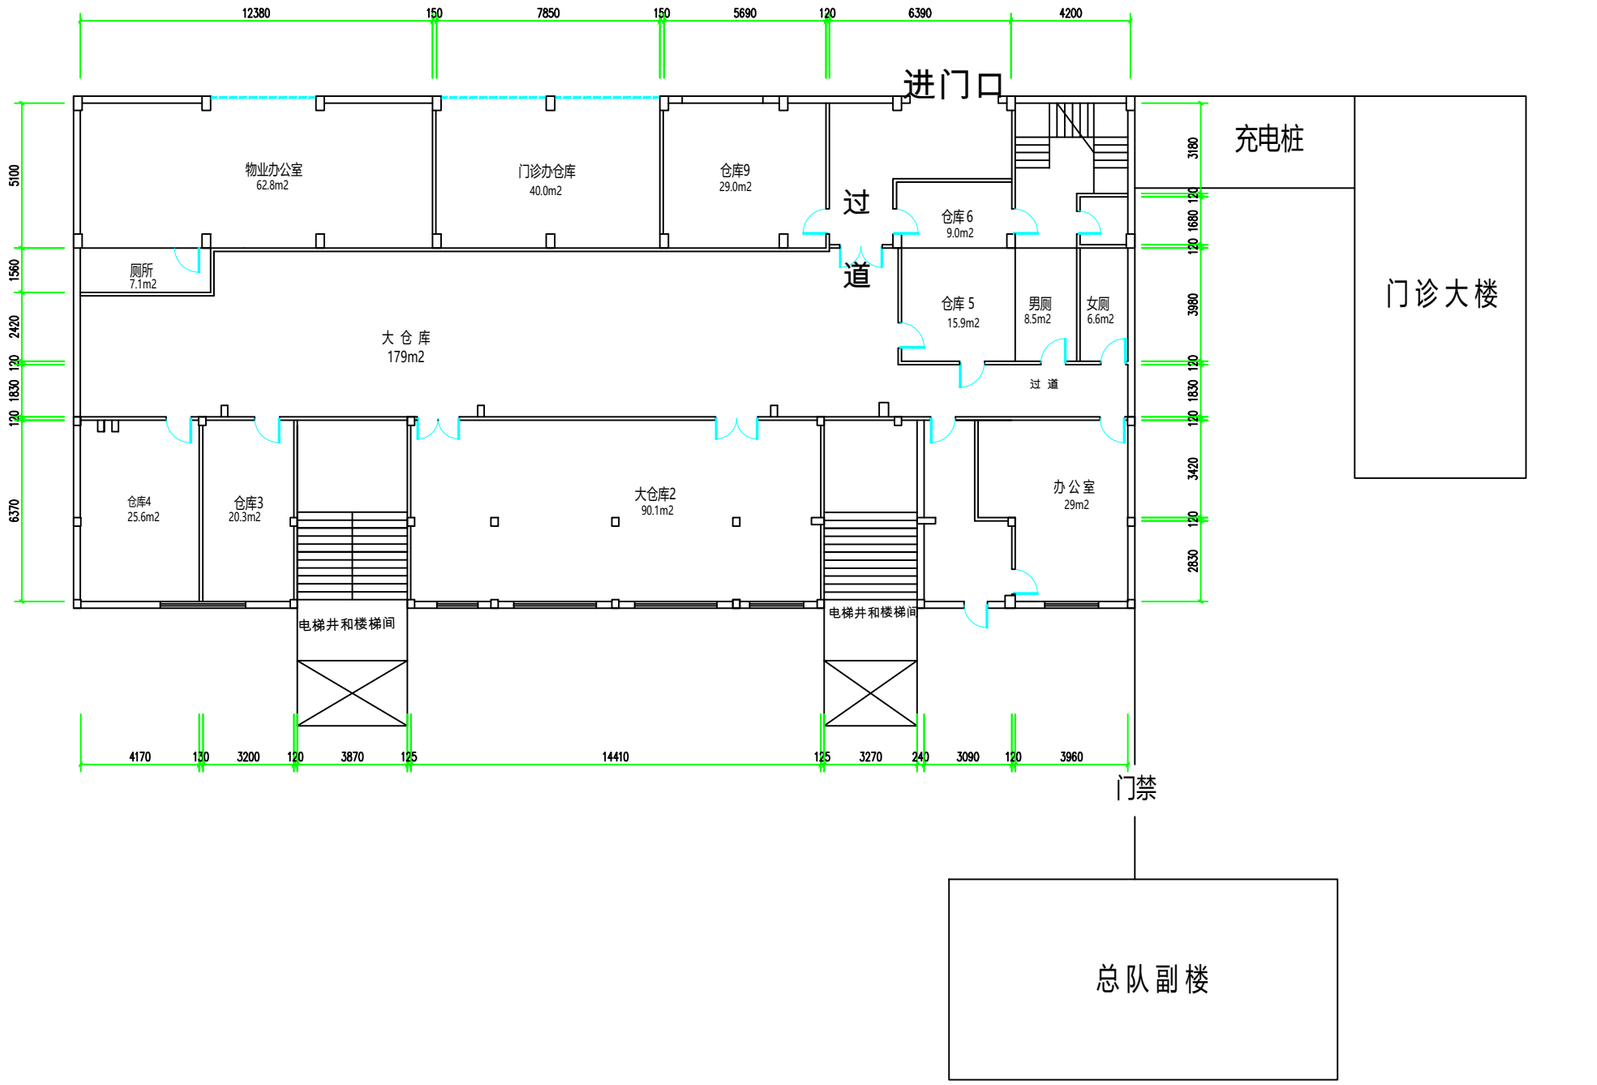
12380
150
7850
150
5690
120
6390
4200
进门口
物业办公室
62.8m2
门诊办仓库
40.0m2
仓库9
29.0m2
过
道
仓库6
9.0m2
充电桩
门诊大楼
厕所
7.1m2
大 仓 库
179m2
仓库 5
15.9m2
男厕
8.5m2
女厕
6.6m2
过 道
仓库4
25.6m2
仓库3
20.3m2
大仓库2
90.1m2
办 公 室
29m2
电梯井和楼梯间
电梯井和楼梯间
5100
1560
2420
120
1830
120
6370
3180
120
1680
120
3980
120
1830
120
3420
120
2830
4170
130
3200
120
3870
125
14410
125
3270
240
3090
120
3960
门禁
总队副楼
1:70
0 1 2 3 4 5M